



江苏大千设计院有限公司  
DAQIAN ECOLOGY & LANDSCAPE CO., LTD  
设计证书甲级编号A132013054  
No.A132013054 Class A of Landscape Design (PRC)

合作设计单位:  
JOINTLY DESIGNED WITH

会签:  
SIGNED:

院出图章:  
PROJECT SEAL

本图加盖院出图章无效

注册执业章:  
REGISTERED SEAL

版本 REVISION	升版原因 CAUSE	升版日期 DATE

本图升版后，以最高版本为准

建设单位:  
CLIENT

江西千和旅游发展  
有限公司

工程名称:  
PROJECT NAME

马市镇蜀口村环岛  
村道冲毁段修复工程

图名:  
DRAWING TITLE

冲毁段一级挡墙变更

合同编号:  
PROJECT No. **合同编号**

设计总负责人  
PROJECT DIRECTOR 李晓军

审定人  
AUTHORIZED BY 王勇

审核人  
PROCESSED BY 彭灵彤

专业负责人  
DISCIPLINE RESPONSIBLE BY 黄厚村


校对  
CHECKED BY 李昕钰

设计人  
DESIGNED BY 金鑫

专业:  
DISCIPLINE 景观  
文件名:  
FILE NAME


阶段:  
STATUS 施工图  
比例:  
SCALE 见图

日期:  
DATE 2019.08  
图号:  
DRAWING No. BQ03-01

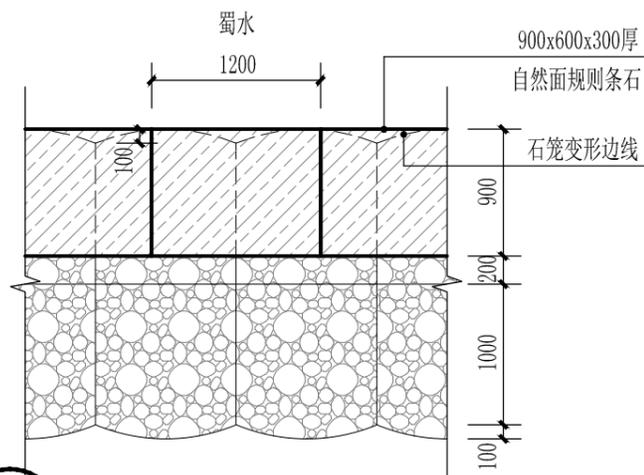

① 一级挡墙变更标准段平面图 1:50

注：条石边界线应保证平齐顺畅。

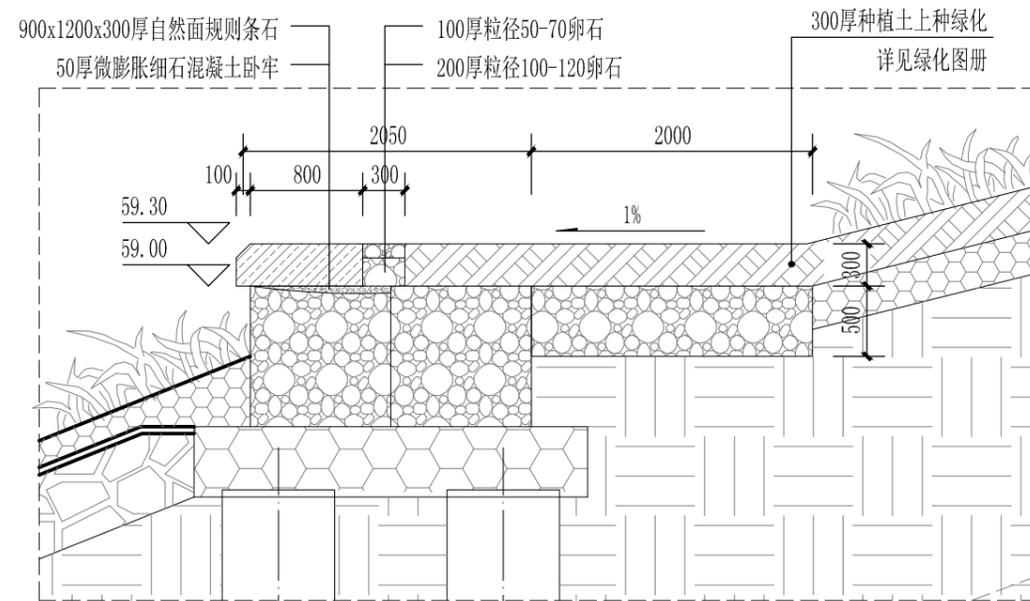

② 一级挡墙变更处理详图 1:50